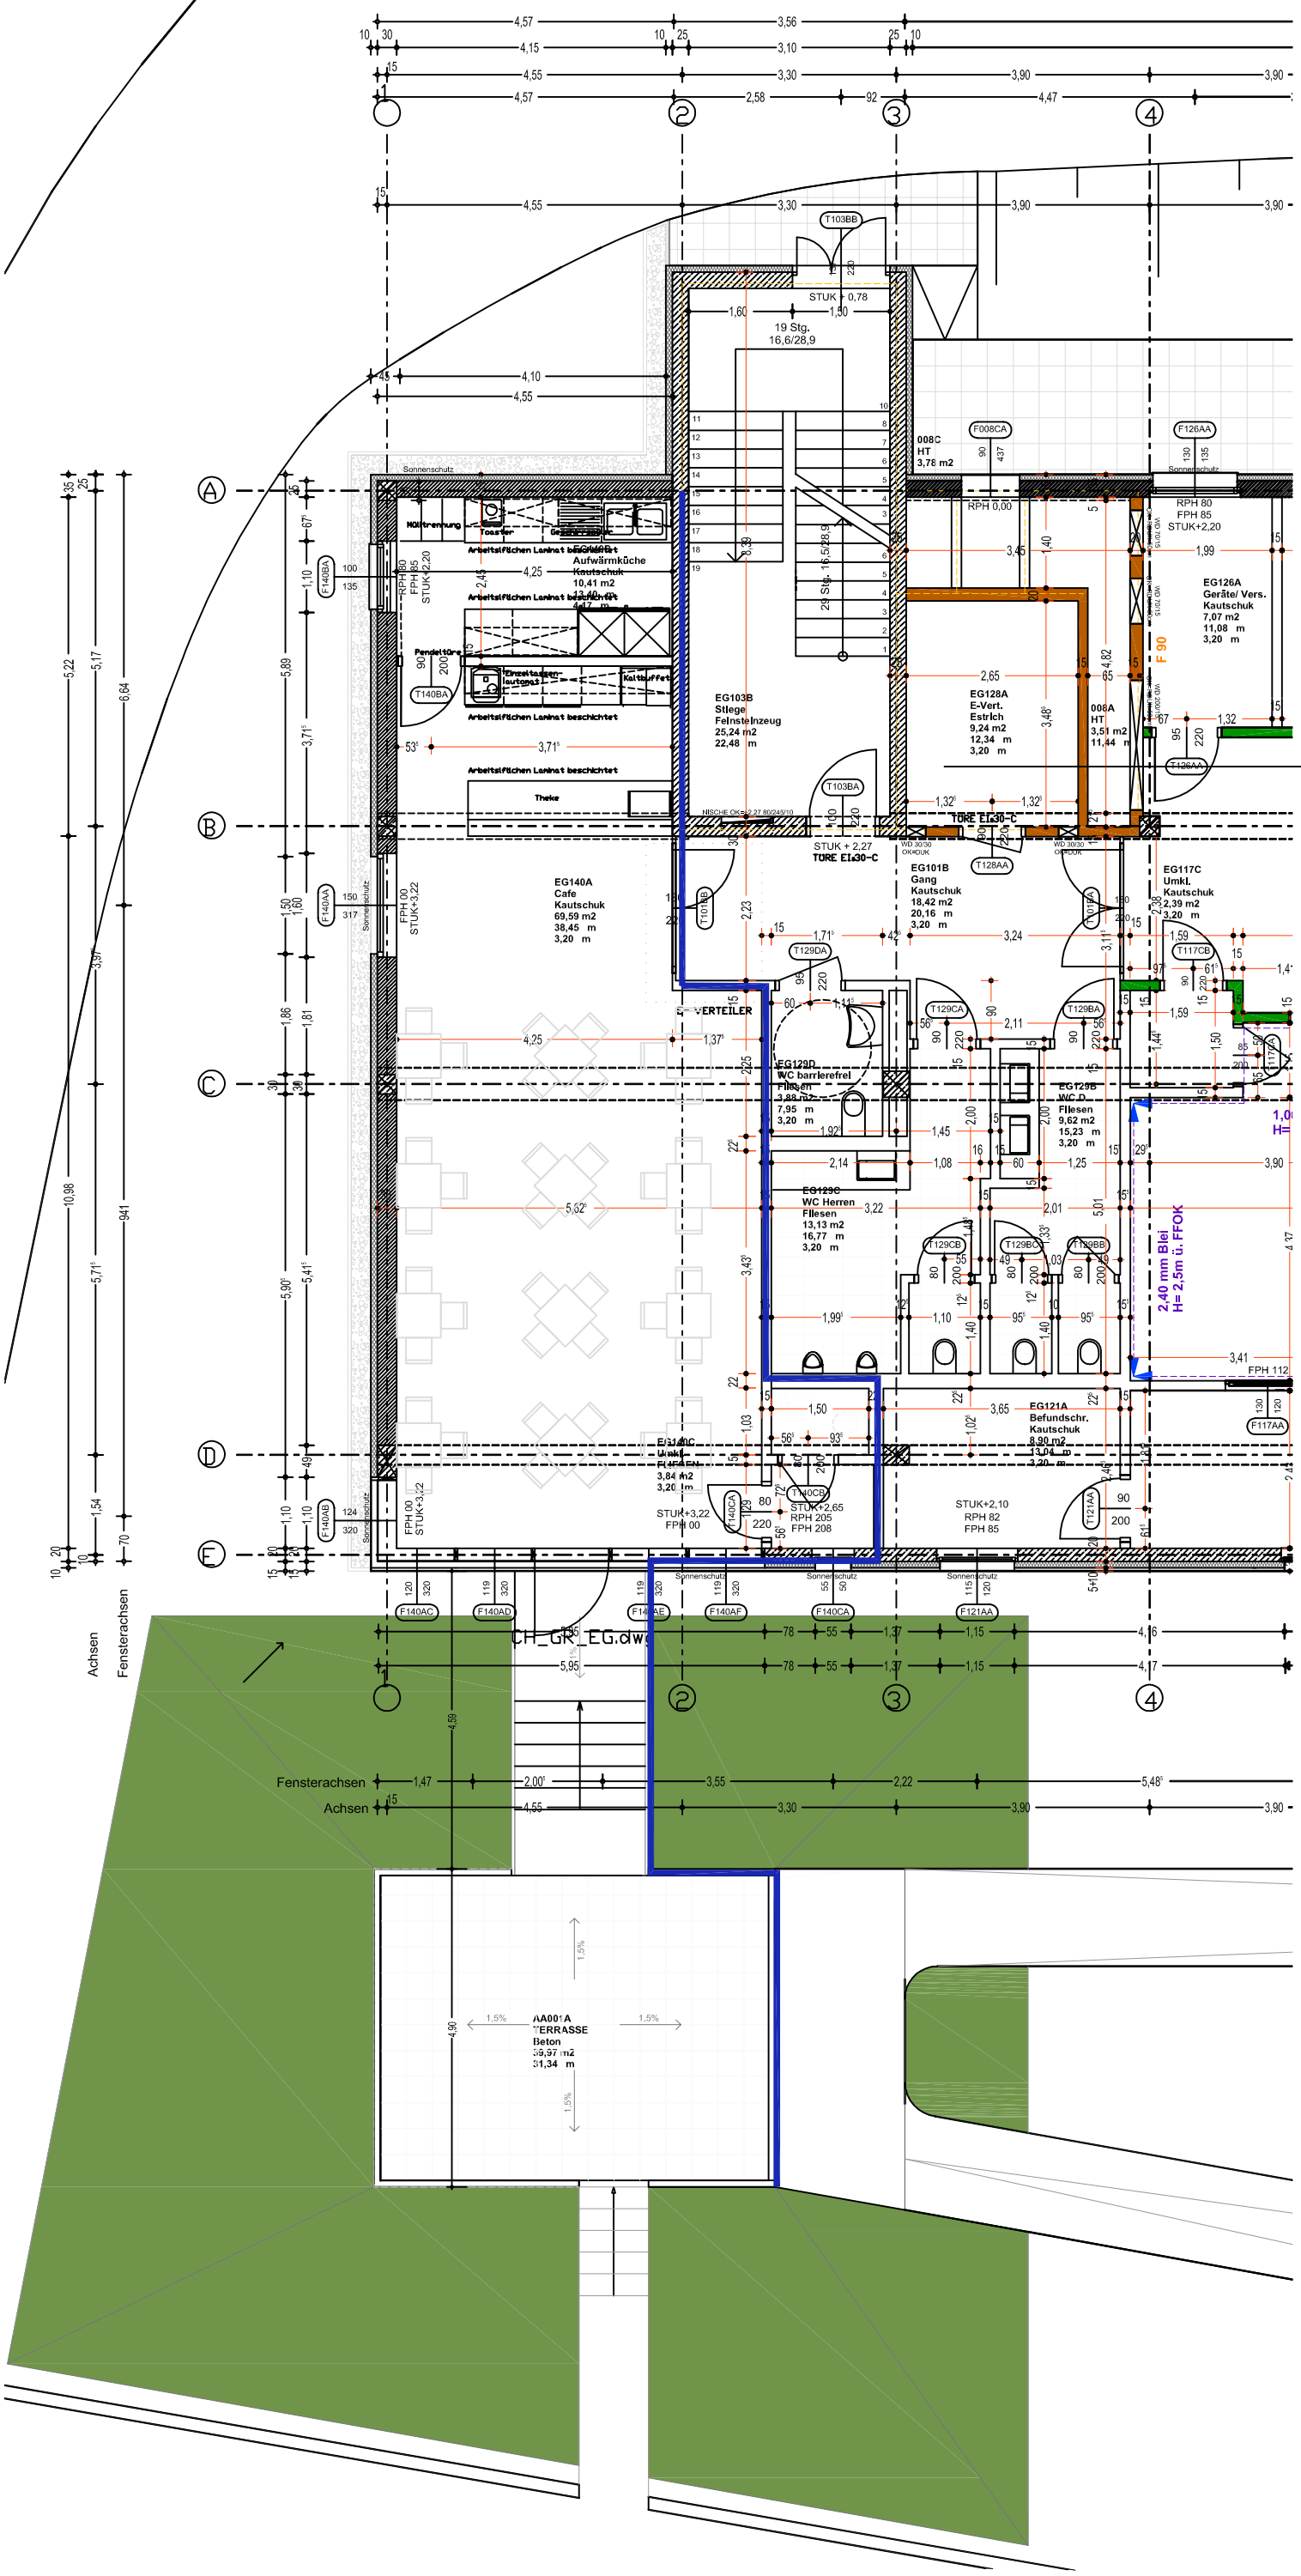

AUSFÜHRUNGSPLAN

NATURMASSE NEHMEN !
KOTEN PRÜFEN !

ÄNDERUNGEN			
INDEX	DATUM	GEZ.	GEPR.

PROJEKTBEZEICHNUNG

LKH BR-Erweiterung Ambulanz und Sonderklasse
Dr. Schwaiger Straße 1
8490 Bad Radkersburg

PLANINHALT

Grundriss EG - Cafeteria

MASSSTAB

1:100

DATEI	PROJEKTNUMMER
A816p002_00.pln	A816
PLANGRÖSSE	PLANNUMMER
A0	A816pp002_006

thp architekten
TRITTHART HEUSER PIBER
thp architekten ZT-KG
Steyrergasse 103
A-8010 Graz
T (0316) 83 70 20
F (0316) 83 70 50
office@thp-architekten.at

Dateiname: A816p002_00.pln
Datum: 12.05.10 20:03